


Grundriss, Maße + CEE-Anschlüsse, Erdgeschoss der HSR

- CEE-Anschlüsse**
- Wandtanks:
- 2 x 16A
 - WT 1** Mit jeweils: - 1 x 32A
- 1 x 63A
 - 1 x 16A
 - WT 2** Mit jeweils: - 1 x 32A
- 1 x 63A
- 1 x 125A
- Bodentanks Lichthof:**
6x 32A CEE gleichzeitig

Alle Maße sind ohne Gewähr und ggf. vor Ort zu prüfen

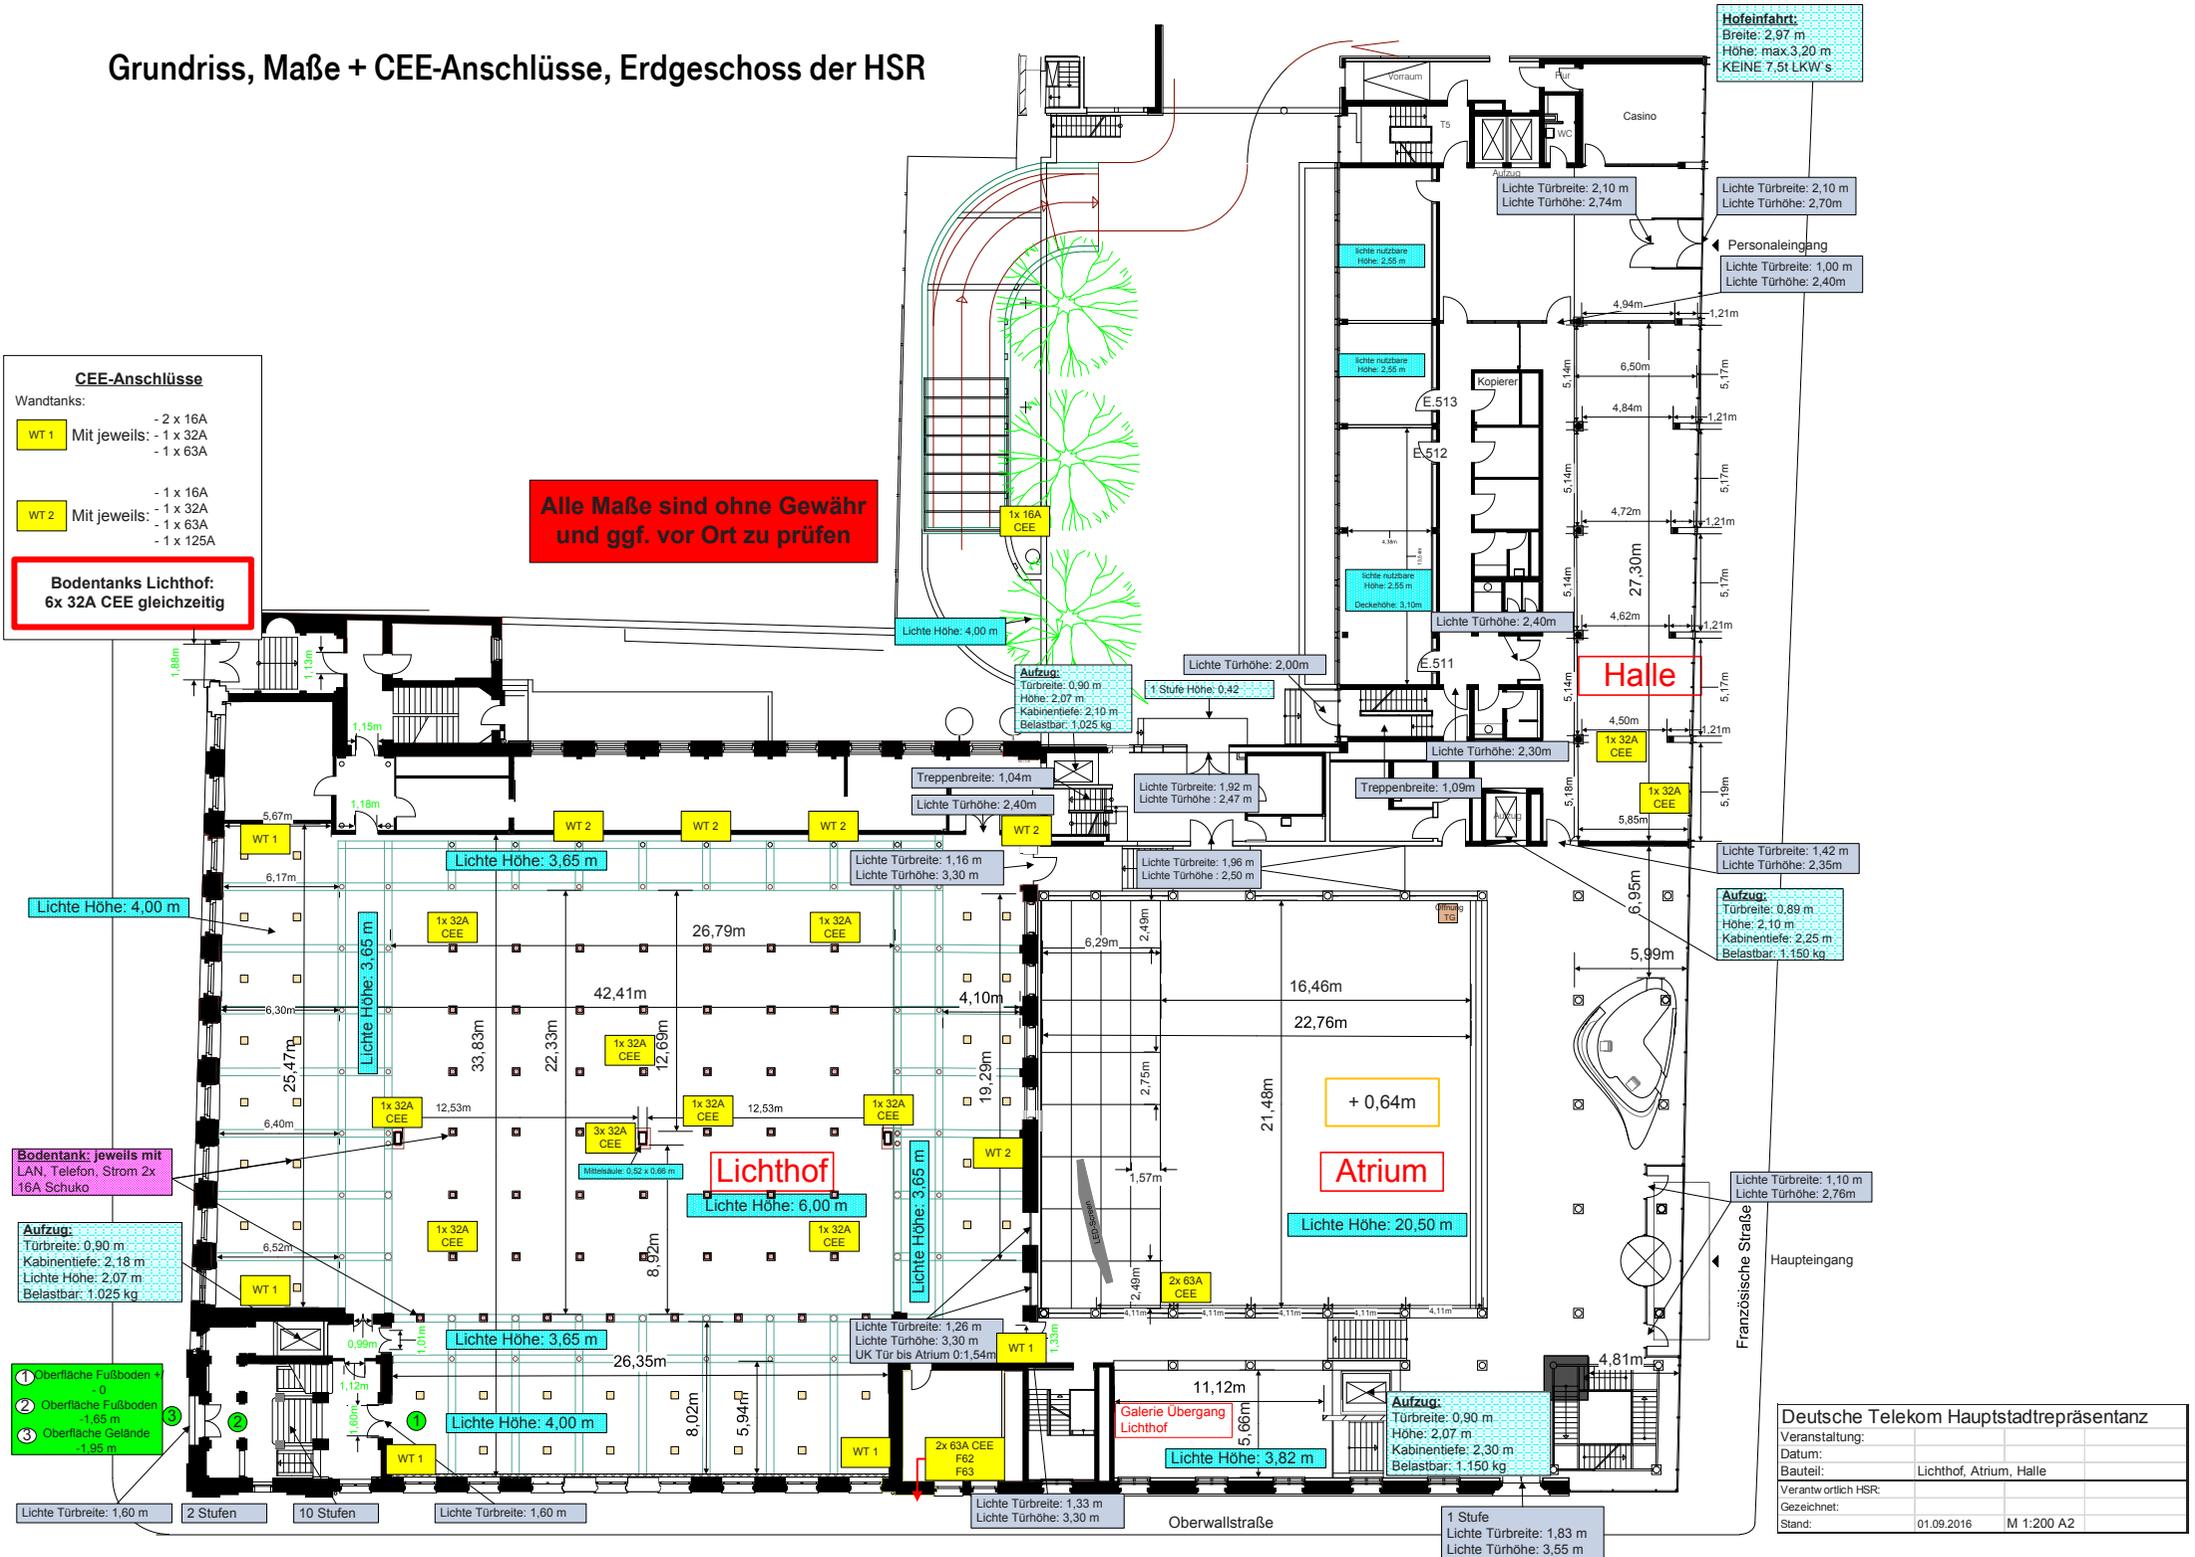

- Bodentank: jeweils mit LAN, Telefon, Strom 2x 16A Schuko**
- Aufzug:**
Türbreite: 0,90 m
Kabinentiefe: 2,18 m
Lichte Höhe: 2,07 m
Belastbar: 1.025 kg

- 1 Oberfläche Fußboden 0
- 2 Oberfläche Fußboden -1,65 m
- 3 Oberfläche Gelände -1,95 m

Deutsche Telekom Hauptstadtrepräsentanz			
Veranstaltung:			
Datum:			
Bauteil:	Lichthof, Atrium, Halle		
Verantw. örtlich HSR:			
Gezeichnet:			
Stand:	01.09.2016	M 1:200	A2

Flucht- und Rettungswegeplan


Ebene 0 - EG

Deutsche Telekom AG

Hauptstadtrepräsentanz

Französische Str. 33

10117 Berlin

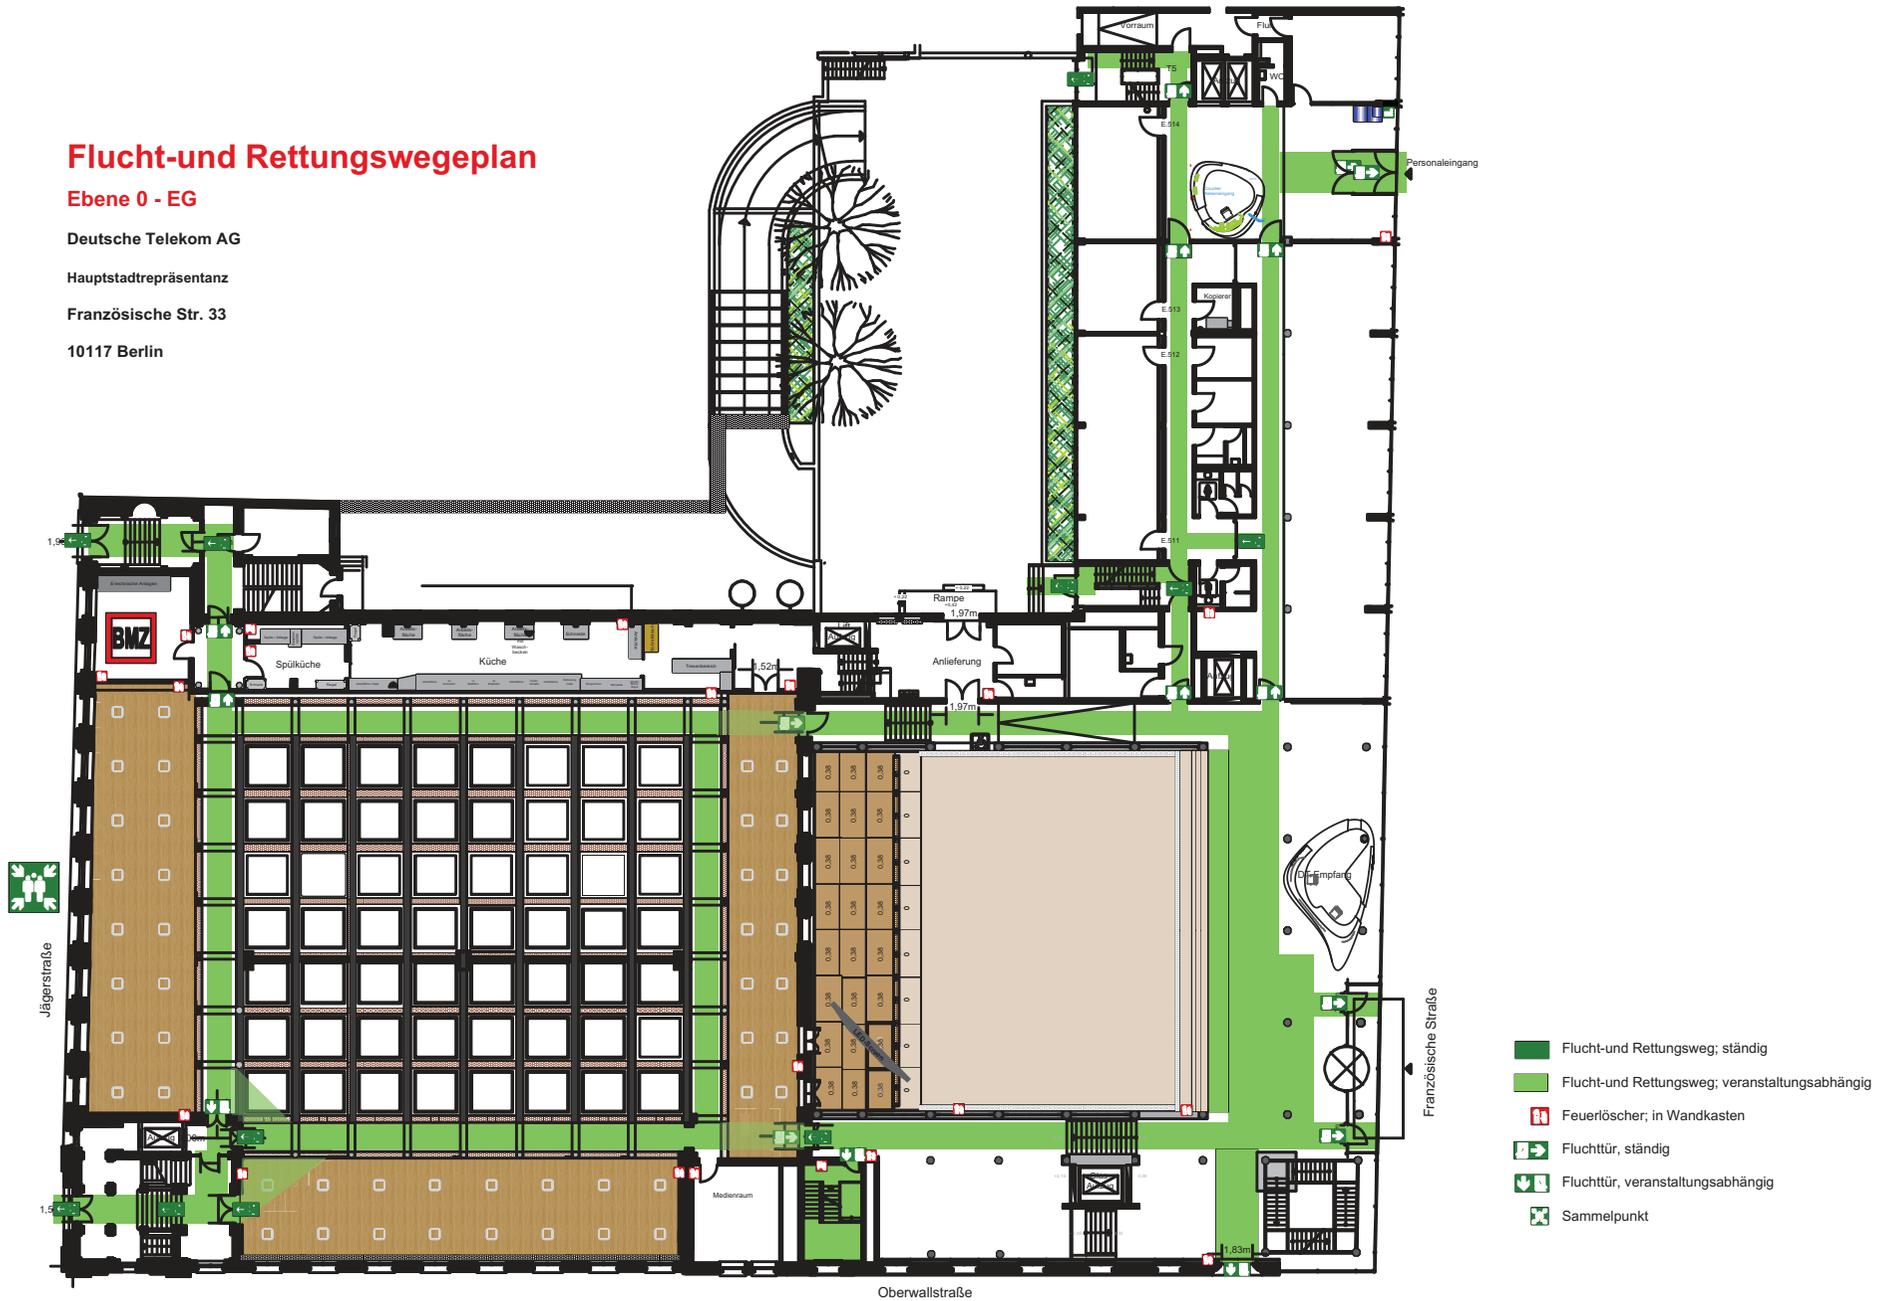

- Flucht- und Rettungsweg; ständig
- Flucht- und Rettungsweg; veranstaltungsabhängig
- Feuerlöscher; in Wandkasten
- Fluchttür, ständig
- Fluchttür, veranstaltungsabhängig
- Sammelpunkt